


Das ist eine Vorstudie. Der Plan darf ohne vorherige Genehmigung des Erschließers nicht veröffentlicht, vervielfältigt oder geändert, noch für einen anderen Bauantrag genutzt werden, als für das, was auf dem Plankopf ausgewiesen ist.

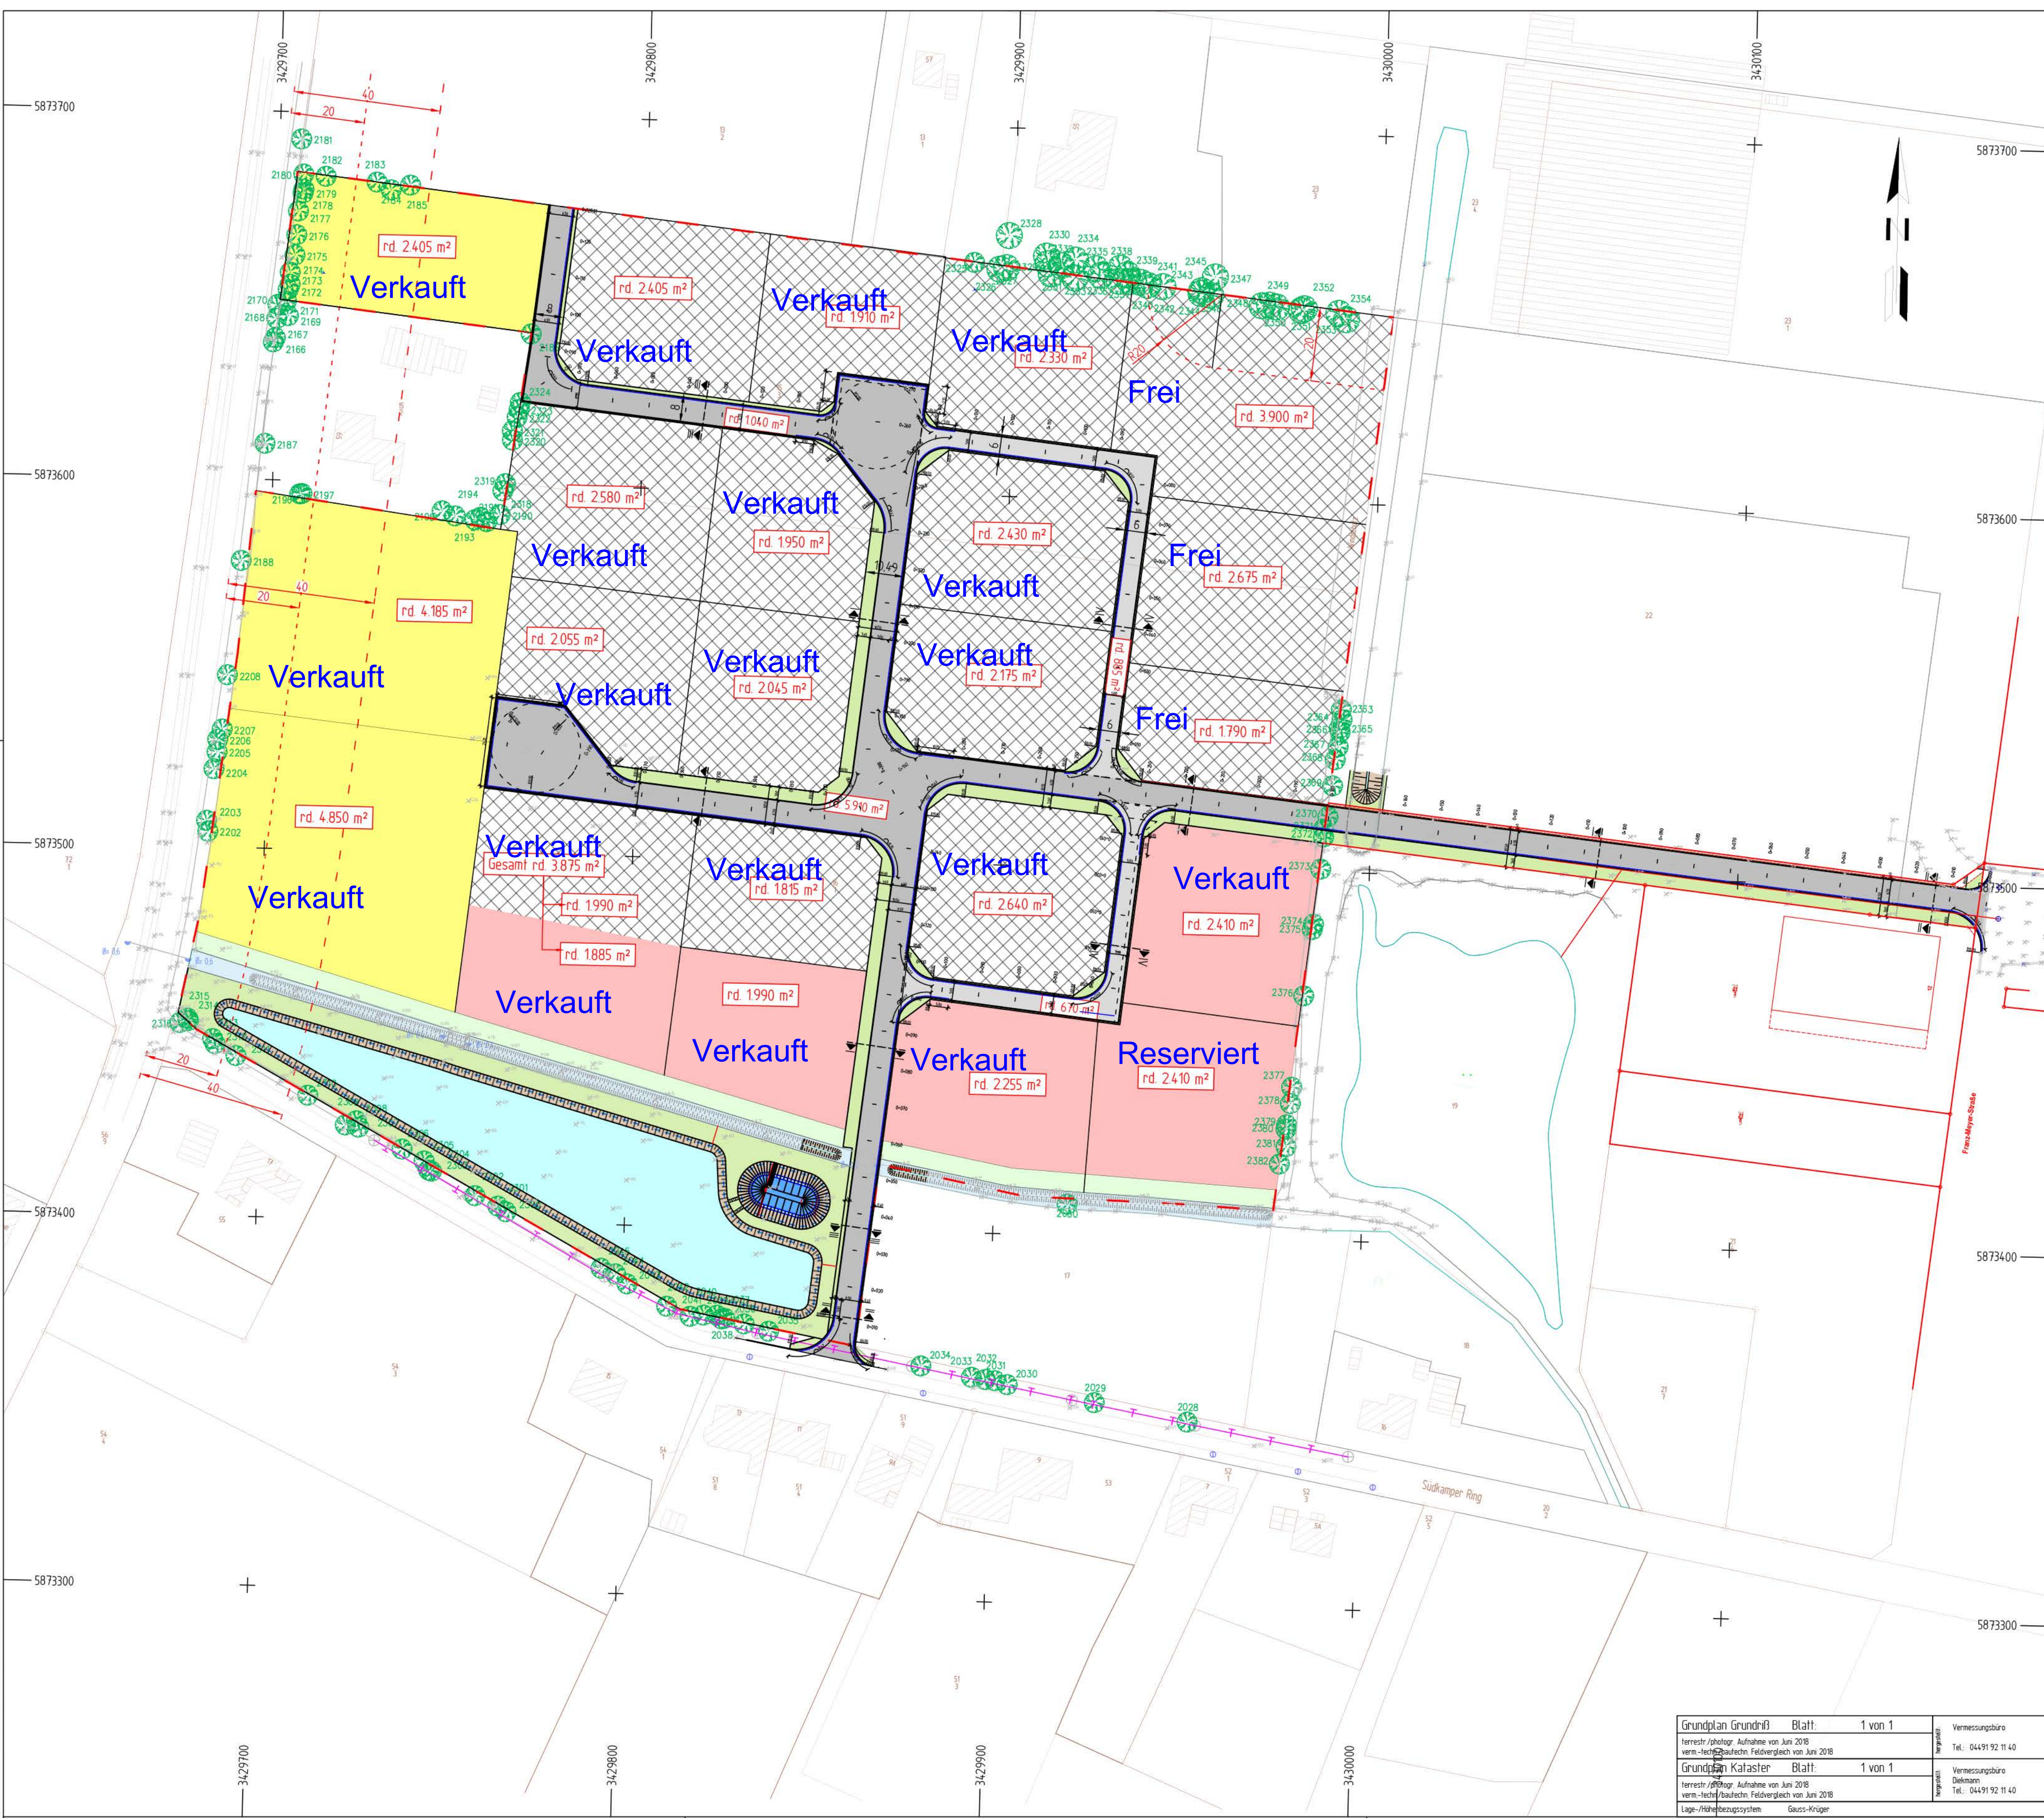

Zeichenerklärung

- Umgrenzung Gesamtfläche
- Verkehrsstfläche
- Grundstücksfläche
- Öffentliche Grünfläche / Optionale Erweiterung
- Wasserrfläche - Regenrückhaltung
- Wasserrfläche - Öffentlicher Wasserzug
- Verkehrsstfläche Stichwege

Legende Kaufpreis

- 62,50 € /m²
- 18,75 € /m² + Zuschlag
Betriebsleiterwohnung 40.000,00 €
- 22,50 € /m² + Zuschlag
Betriebsleiterwohnung 50.000,00 €

5			
4			
3	Anderung der Aufteilung nach Rücksprache mit der Gemeinde	26.08.2020	Ehrlich
2	Anderung Aufteilung gem. E-mail der Gemeinde vom 03.08.2020, Kaufpreise ergänzt	04.08.2020	Ehrlich/Rohen
1	Anderung Aufteilung gem. E-mail Gemeinde vom 06.01.2020, Abstände Kreisstraße ergänzt	07.01.2020	Block
Nr.	Art der Änderung	Datum	Aufgestellt

Entwurfsbearbeitung:	Datum	Zeichen
gezeichnet:	27.08.2019	Block
bearbeitet:	27.08.2019	Block
Projekt:	01-B05-18-02	
Blatt Gr.:	630 x 795	
geprüft:		
WESSELS UND GRÜNEFELD INGENIEURBERATUNG GMBH TIEFBAU STRASSENPLANUNG KANALPLANUNG BAUÜBERWACHUNG		
Böseler Straße 31 49681 Garrel	Tel. 044 74-50-523-0 Fax: 044 74-50-523-29	E-Mail: info@ing-wug.de www.ing-wug.de

1		
Auftraggeber:	Gemeinde Bösel 26219 Bösel	
Maßnahme:	Erschließung des Gewerbegebietes B-Plan Nr. 58 "Südkaemper Ring" in der Ortschaft Bösel	Untertage Nr.: Blatt Nr.: 1 von 1 Reg. Nr.:
Darstellung:	Entwurfsplanung	Unterlage: Parzellierungsplan Lageplan Maßstab: 1:1000
Aufgestellt:		Geprüft und Genehmigt:
L-PLAN 1-1000 VAR		26.08.2020 795,0 x 530,0 mm

Grundplan Grundriß Blatt: 1 von 1	Vermessungsbüro
Terrestr./photogr. Aufnahme von Juni 2018	Tel.: 04491 92 11 40
vern.-hoch/baulich. Feldvergleich von Juni 2018	
Grundplan Kataster Blatt: 1 von 1	Vermessungsbüro
Terrestr./photogr. Aufnahme von Juni 2018	Dielmann
vern.-hoch/baulich. Feldvergleich von Juni 2018	Tel.: 04491 92 11 40
Lage-/Höhenbezugssystem	Gauss-Krüger

P:\L-AUFTRAGGEBER 2014\01 WUG GbR\Bösel\01-B05-18-02 B-Plan Nr. 58 Gewerbegebiet Südkaemper Ring\02 Planung\04 Pläne - Zeichnungen\L-PLAN Endausbau.dwg