


Zeichenerklärung

Umgrenzung Gesamtfläche
Verkehrsfläche
Grundstücksfläche
Öffentliche Grünfläche / Optionale Erweiterung
Wasserfläche - Regenrückhalte
Wasserfläche - Öffentlicher Wasserzug

Legende Kaufpreis

	62,50 € /m ²
	18,75 € /m ² + Zuschlag Betriebsleiterwohnung 40.000,00 €
	22,50 € /m ² + Zuschlag Betriebsleiterwohnung 50.000,00 €

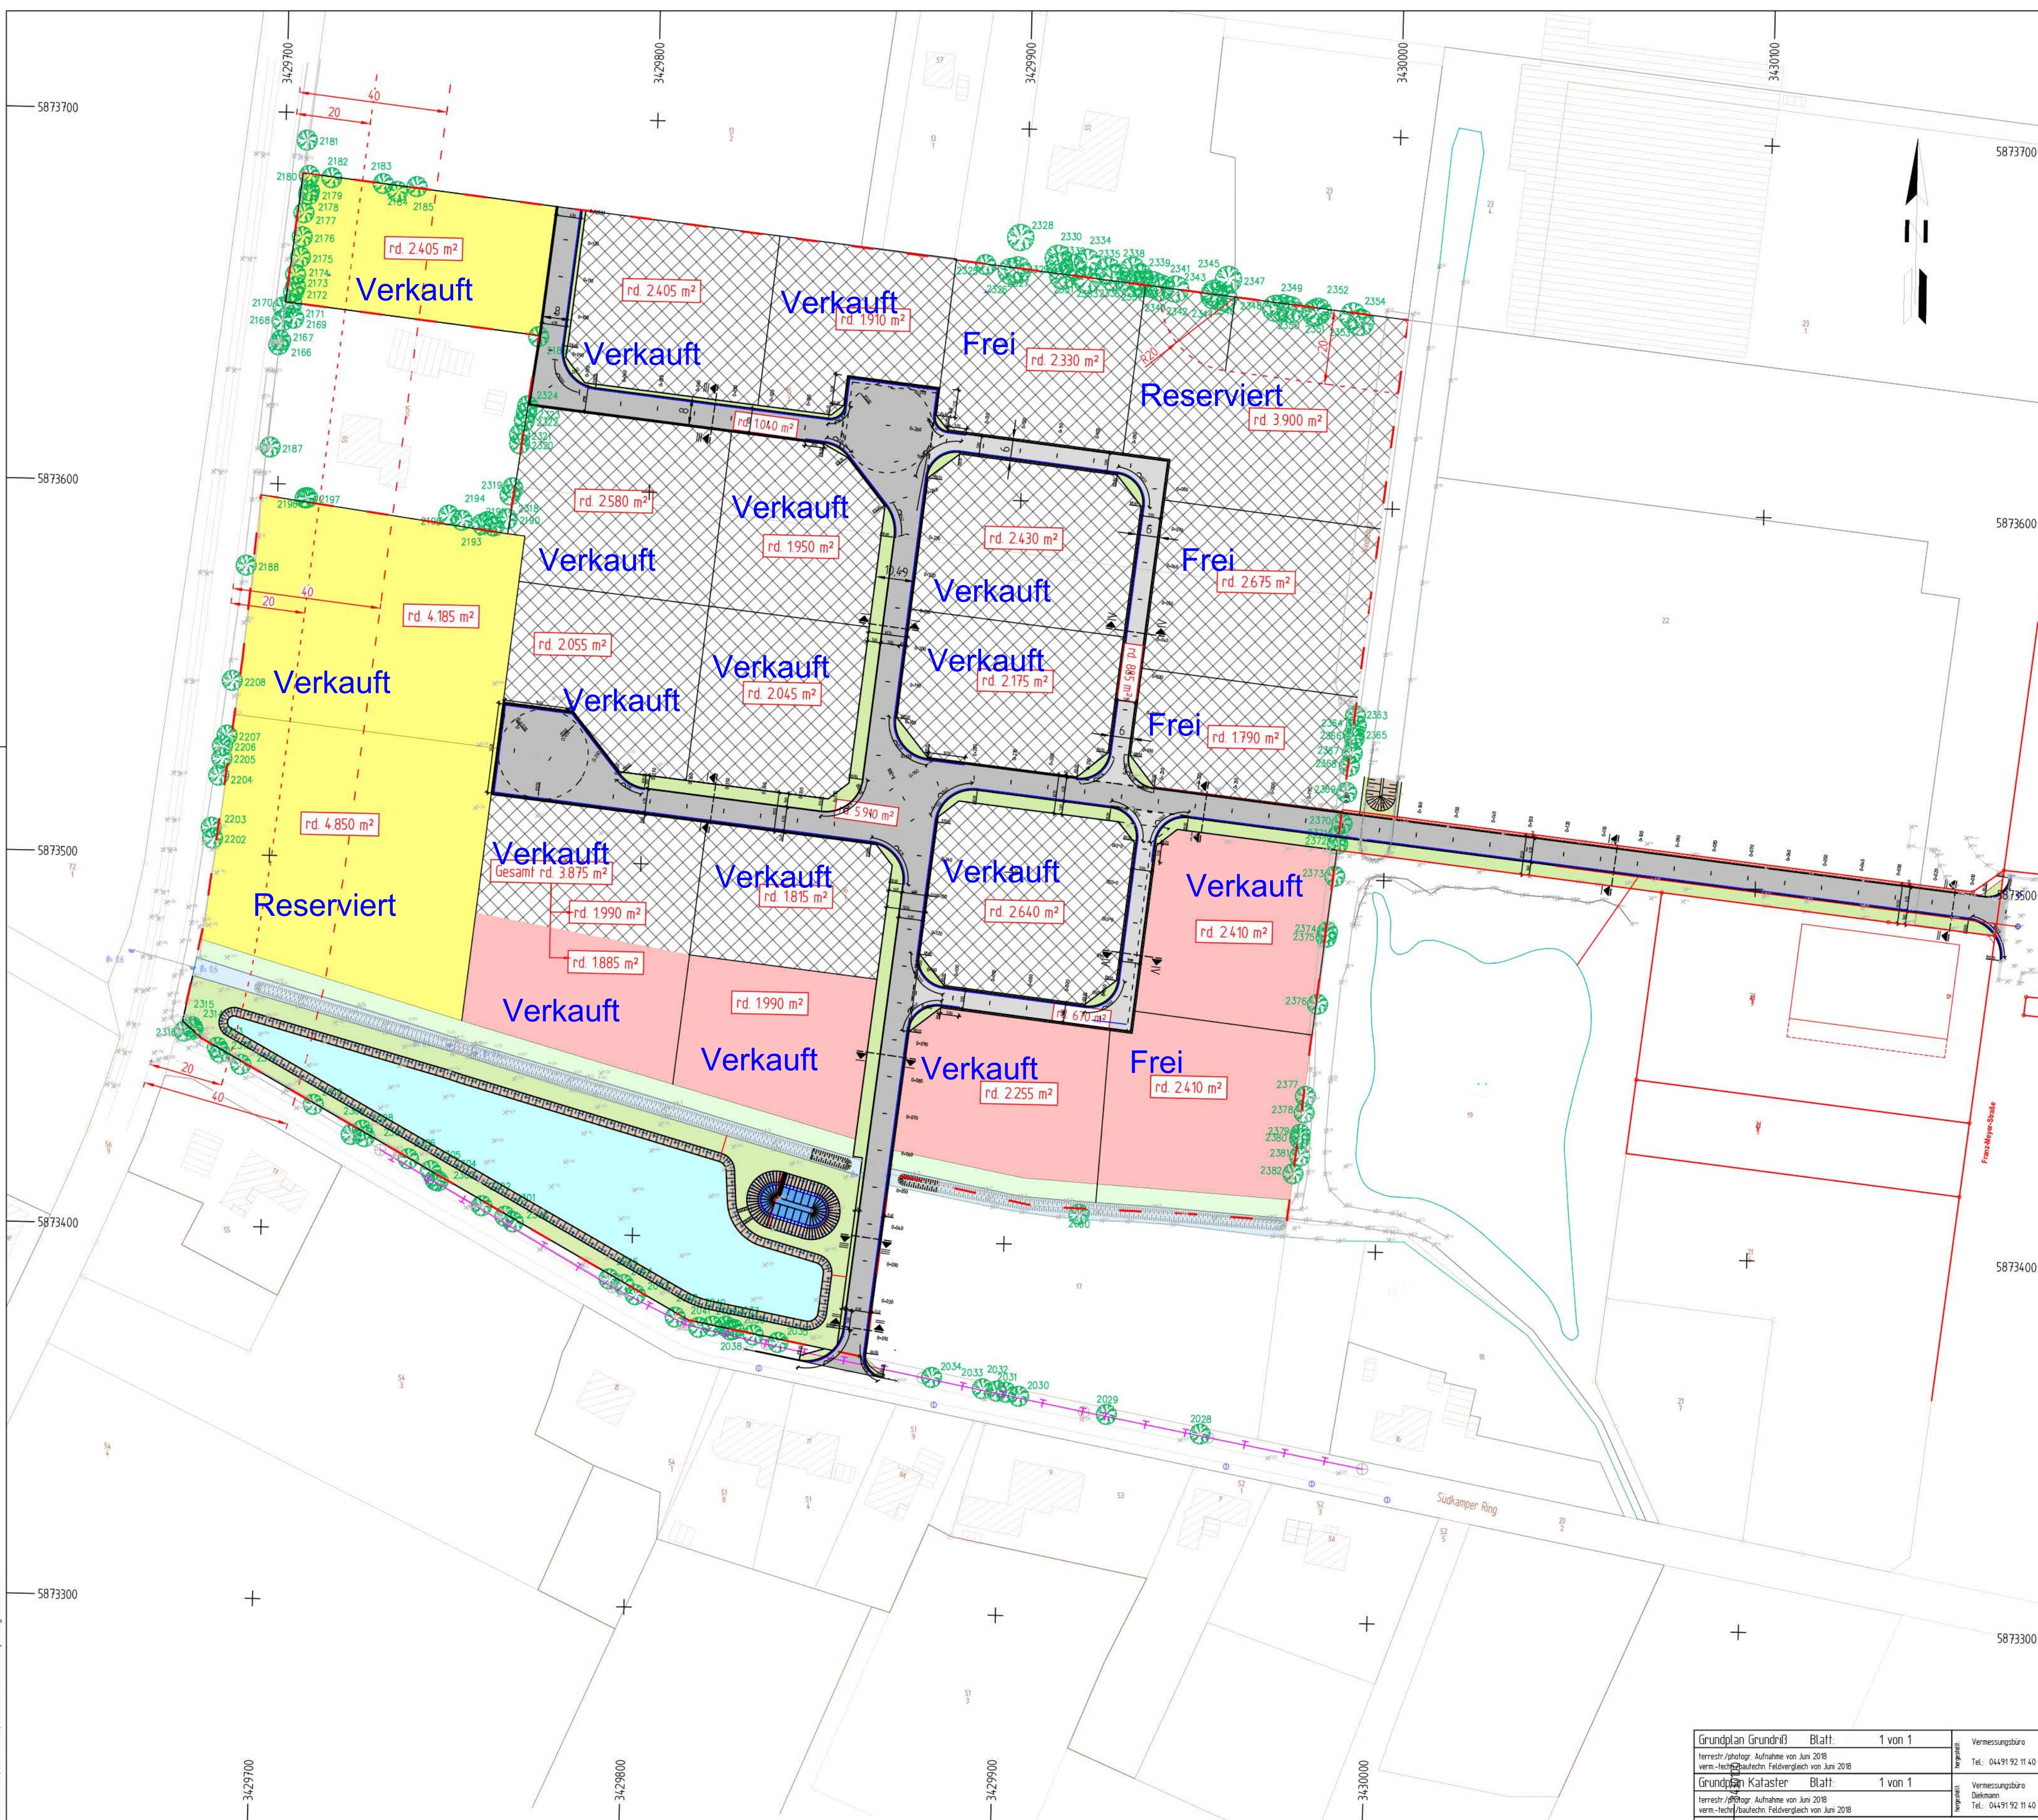

Nr.	Art der Änderung	Datum	Aufgestellt
5			
4			
3	Änderung der Aufteilung nach Rücksprache mit der Gemeinde	26.08.2020	Ehrlich
2	Änderung Aufteilung gem. E-mail der Gemeinde vom 03.08.2020, Kaufpreise ergänzt	04.08.2020	Ehrlich/Rohen
1	Änderung Aufteilung gem. E-mail Gemeinde vom 06.01.2020, Abstände Kreisstraße ergänzt	07.01.2020	Block
	Art der Änderung	Datum	Aufgestellt

Entwurfsbearbeitung	Datum	Zeichen
WESSELS UND GRÜNEFELD INGENIEURBERATUNG GMBH	gezeichnet: 27.08.2019	Block
TIEFBAU STRASSENPLANUNG KANALPLANUNG BAUÜBERWACHUNG	bearbeitet: 27.08.2019	Block
Projekt: 01-BOS-18-02		
Blatt Gr.: 630 x 795		
geprüft:		

Auftraggeber:	Datum	Zeichen
Gemeinde Bösel	gezeichnet: 27.08.2019	Block
26219 Bösel	bearbeitet: 27.08.2019	Block
	Projekt: 01-BOS-18-02	
	Blatt Gr.: 630 x 795	
	geprüft:	

Auftraggeber:	Datum	Zeichen
Gemeinde Bösel	gezeichnet: 27.08.2019	Block
26219 Bösel	bearbeitet: 27.08.2019	Block
	Projekt: 01-BOS-18-02	
	Blatt Gr.: 630 x 795	
	geprüft:	

Maßnahme:	Unterlage Nr.:
Erschließung des Gewerbegebietes	
B-Plan Nr. 58 "Südkamper Ring"	
in der Ortschaft Bösel	

Unterlage Nr.:
Blatt Nr.:
Reg. Nr.:

Darstellung:	Unterlage:
Entwurfsplanung	Parzellierungsplan Lageplan
	Maßstab: 1:1000

Aufgestellt:	Geprüft und Genehmigt:

L-PLAN 1-1000 VAR	26.08.2020	795,0 x 530,0 mm