


Das ist eine Vorstudie. Der Plan darf ohne vorherige Genehmigung des Erschließers nicht veröffentlicht, vervielfältigt oder geändert, noch für einen anderen Bauantrag genutzt werden, als für das, was auf dem Plankopf ausgewiesen ist.

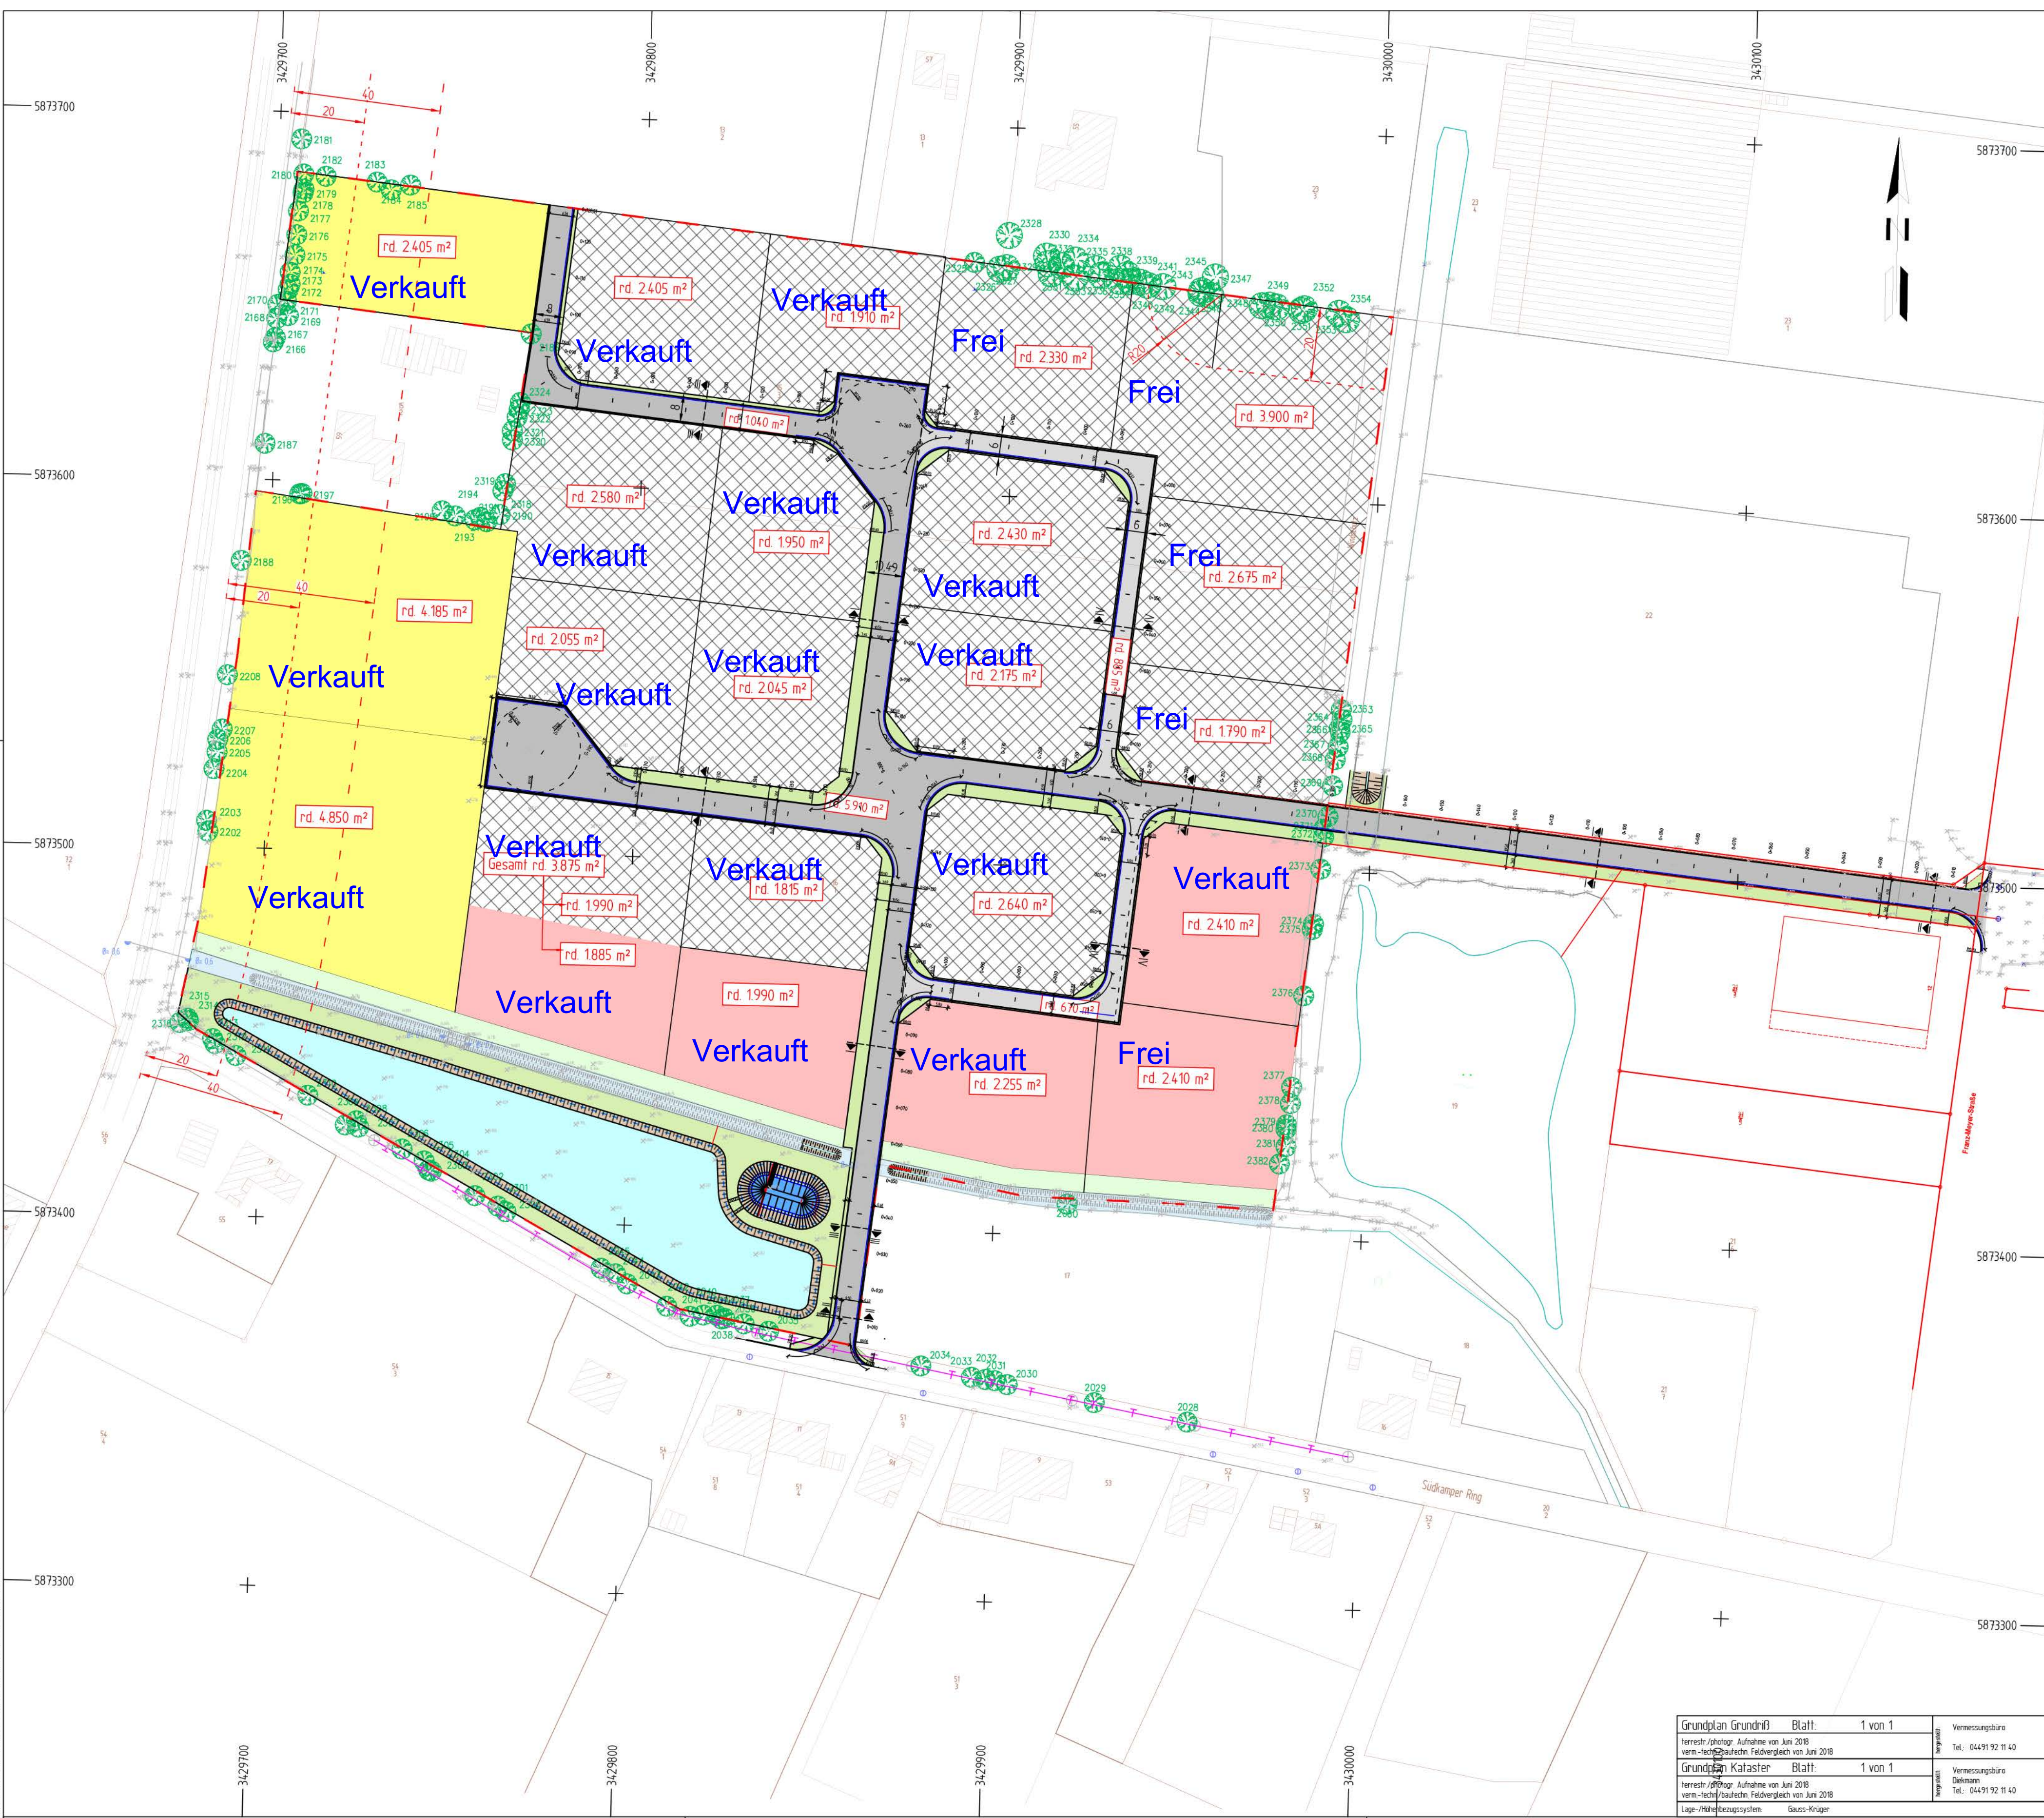

Zeichenerklärung

- Umgrenzung Gesamtfläche
- Verkehrsfläche
- Grundstücksfläche
- Öffentliche Grünfläche / Optionale Erweiterung
- Wasserfläche - Regenrückhaltung
- Wasserfläche - Öffentlicher Wasserzug
- Verkehrsfläche Stichwege

Legende Kaufpreis

- 62,50 €/m²
- 18,75 €/m² + Zuschlag
Betriebsleiterwohnung 40.000,00 €
- 22,50 €/m² + Zuschlag
Betriebsleiterwohnung 50.000,00 €

5			
4			
3	Anderung der Aufteilung nach Rücksprache mit der Gemeinde	26.08.2020	Ehrlich
2	Anderung Aufteilung gem. E-mail der Gemeinde vom 03.08.2020, Kaufpreise ergänzt	04.08.2020	Ehrlich/Rohen
1	Anderung Aufteilung gem. E-mail Gemeinde vom 06.01.2020, Abstände Kreisstraße ergänzt	07.01.2020	Block
Nr.	Art der Änderung	Datum	Aufgestellt

Entwurfsbearbeitung:		Datum	Zeichen
gezeichnet:		27.08.2019	Block
bearbeitet:		27.08.2019	Block
Projekt:		01-B05-18-02	
Blatt Gr.:		630 x 795	
geprüft:			
Böseler Straße 31 Tel. 044 74-50-523-0 E-Mail: info@ing-wug.de 49681 Garrel Fax: 044 74-50-523-29 www.ing-wug.de			

1

Auftraggeber:		
Gemeinde Bösel 26219 Bösel		
Maßnahme:		Unterlage Nr.:
Erschließung des Gewerbegebietes B-Plan Nr. 58 "Südhamper Ring" in der Ortschaft Bösel		Blatt Nr.: 1 von 1
		Reg. Nr.:

Darstellung:	Unterlage:
Entwurfsplanung	Parzellierungsplan Lageplan
	Maßstab: 1:1000

Aufgestellt:	Geprüft und Genehmigt:
--------------	------------------------

Grundplan Grundriß Blatt: 1 von 1	Vermessungsbüro
Terrestr./photogr. Aufnahme von Juni 2018	Tel.: 04491 92 11 40
vern.-hoch/baulich: Feldvergleich von Juni 2018	
Grundplan Kataster Blatt: 1 von 1	Vermessungsbüro
Terrestr./photogr. Aufnahme von Juni 2018	Dielmann
vern.-hoch/baulich: Feldvergleich von Juni 2018	Tel.: 04491 92 11 40
Lage-/Höhenbezugssystem:	Gauss-Krüger

P:\L-AUFTRAGGEBER 2014\01 WUG GbR\Bösel\01-B05-18-02 B-Plan Nr. 58 Gewerbegebiet Südhamper Ring\02 Planung\04 Pläne - Zeichnungen\L-PLAN Endausbau.dwg