


Plantafel


Plantafel  
Garreler Straße)  
Jägerstraße:  
Anmelden

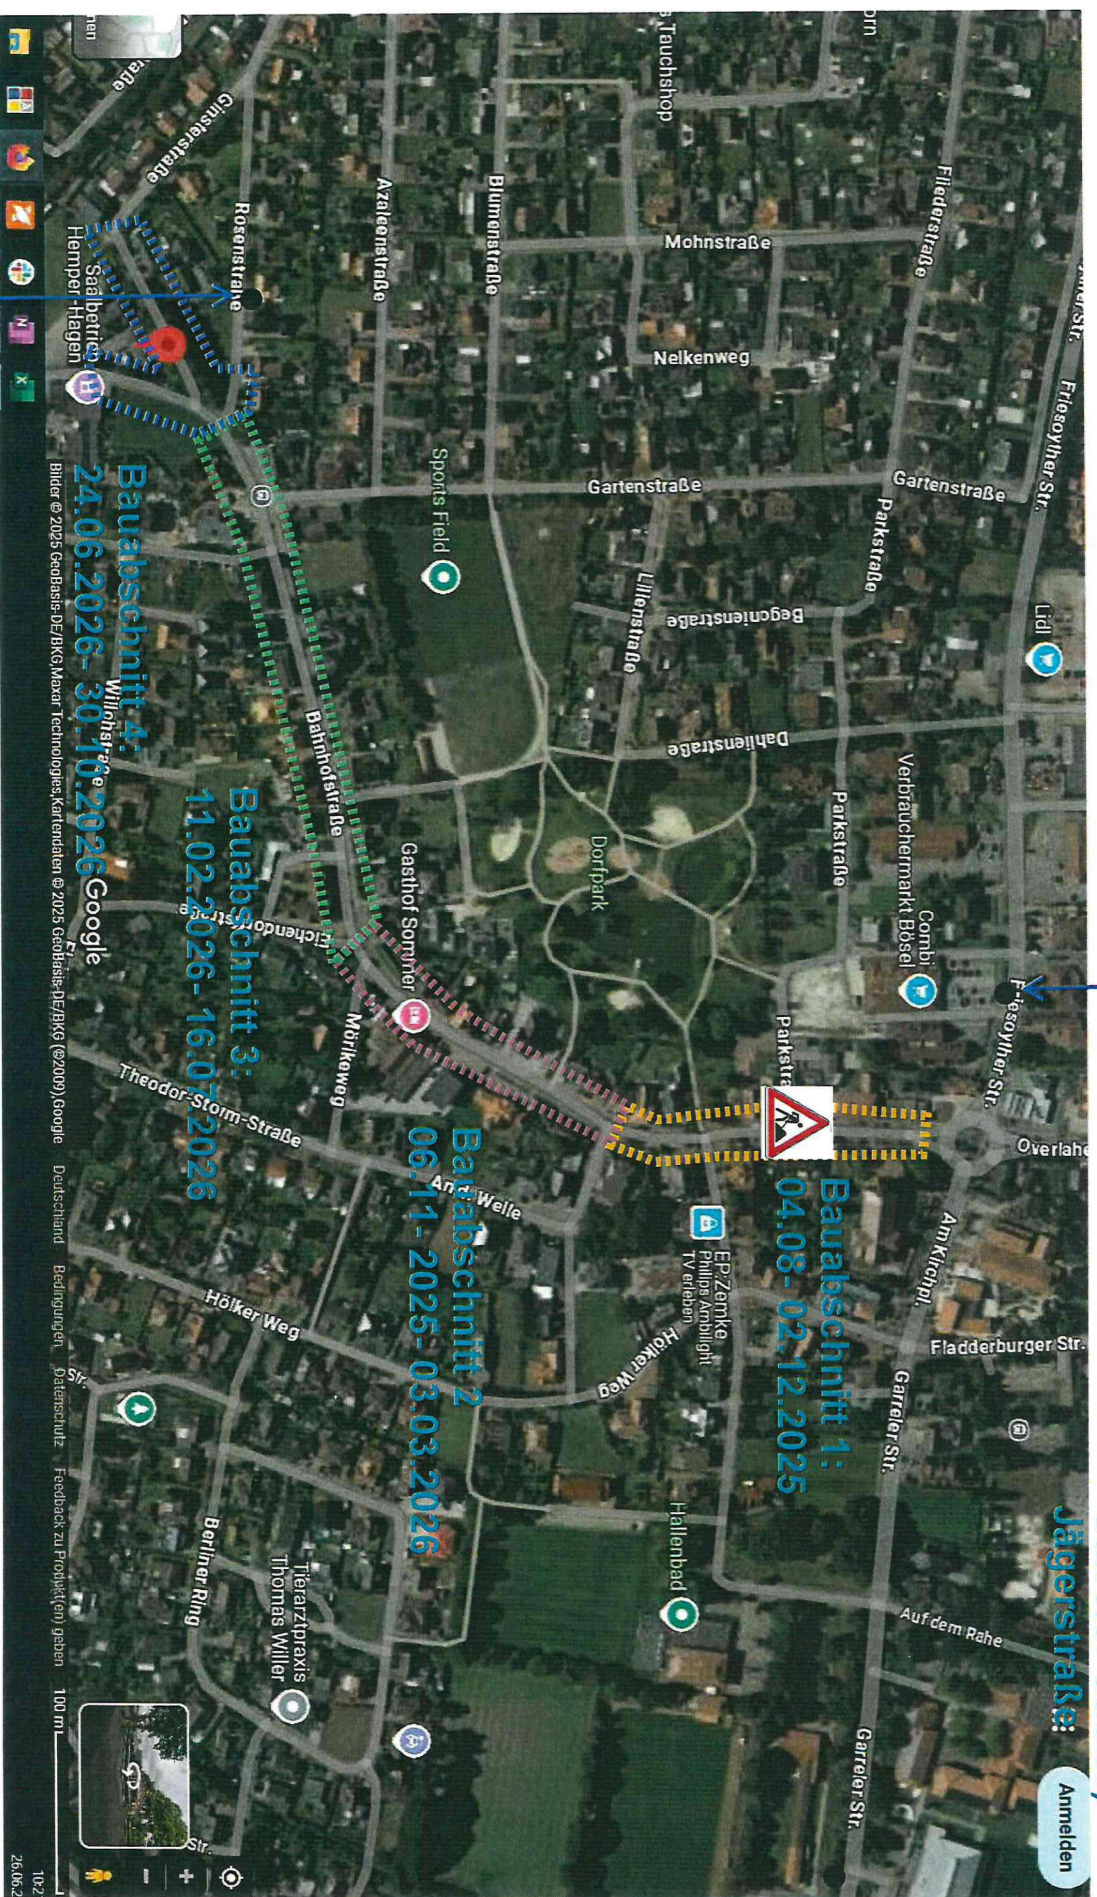

Plantafel


- Plantafel:  
Kreuzung Jägerstraße/ Thüler Straße



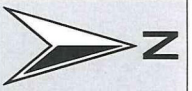

**BVT**  
Bremer Verkehrstechnik GmbH  
WaldstraÙe 1  
2886 Sander Bredem  
Tel.: 0421/460050  
Mail: machschneider@bvt-plan.de


# BA 1 U-Plan 1

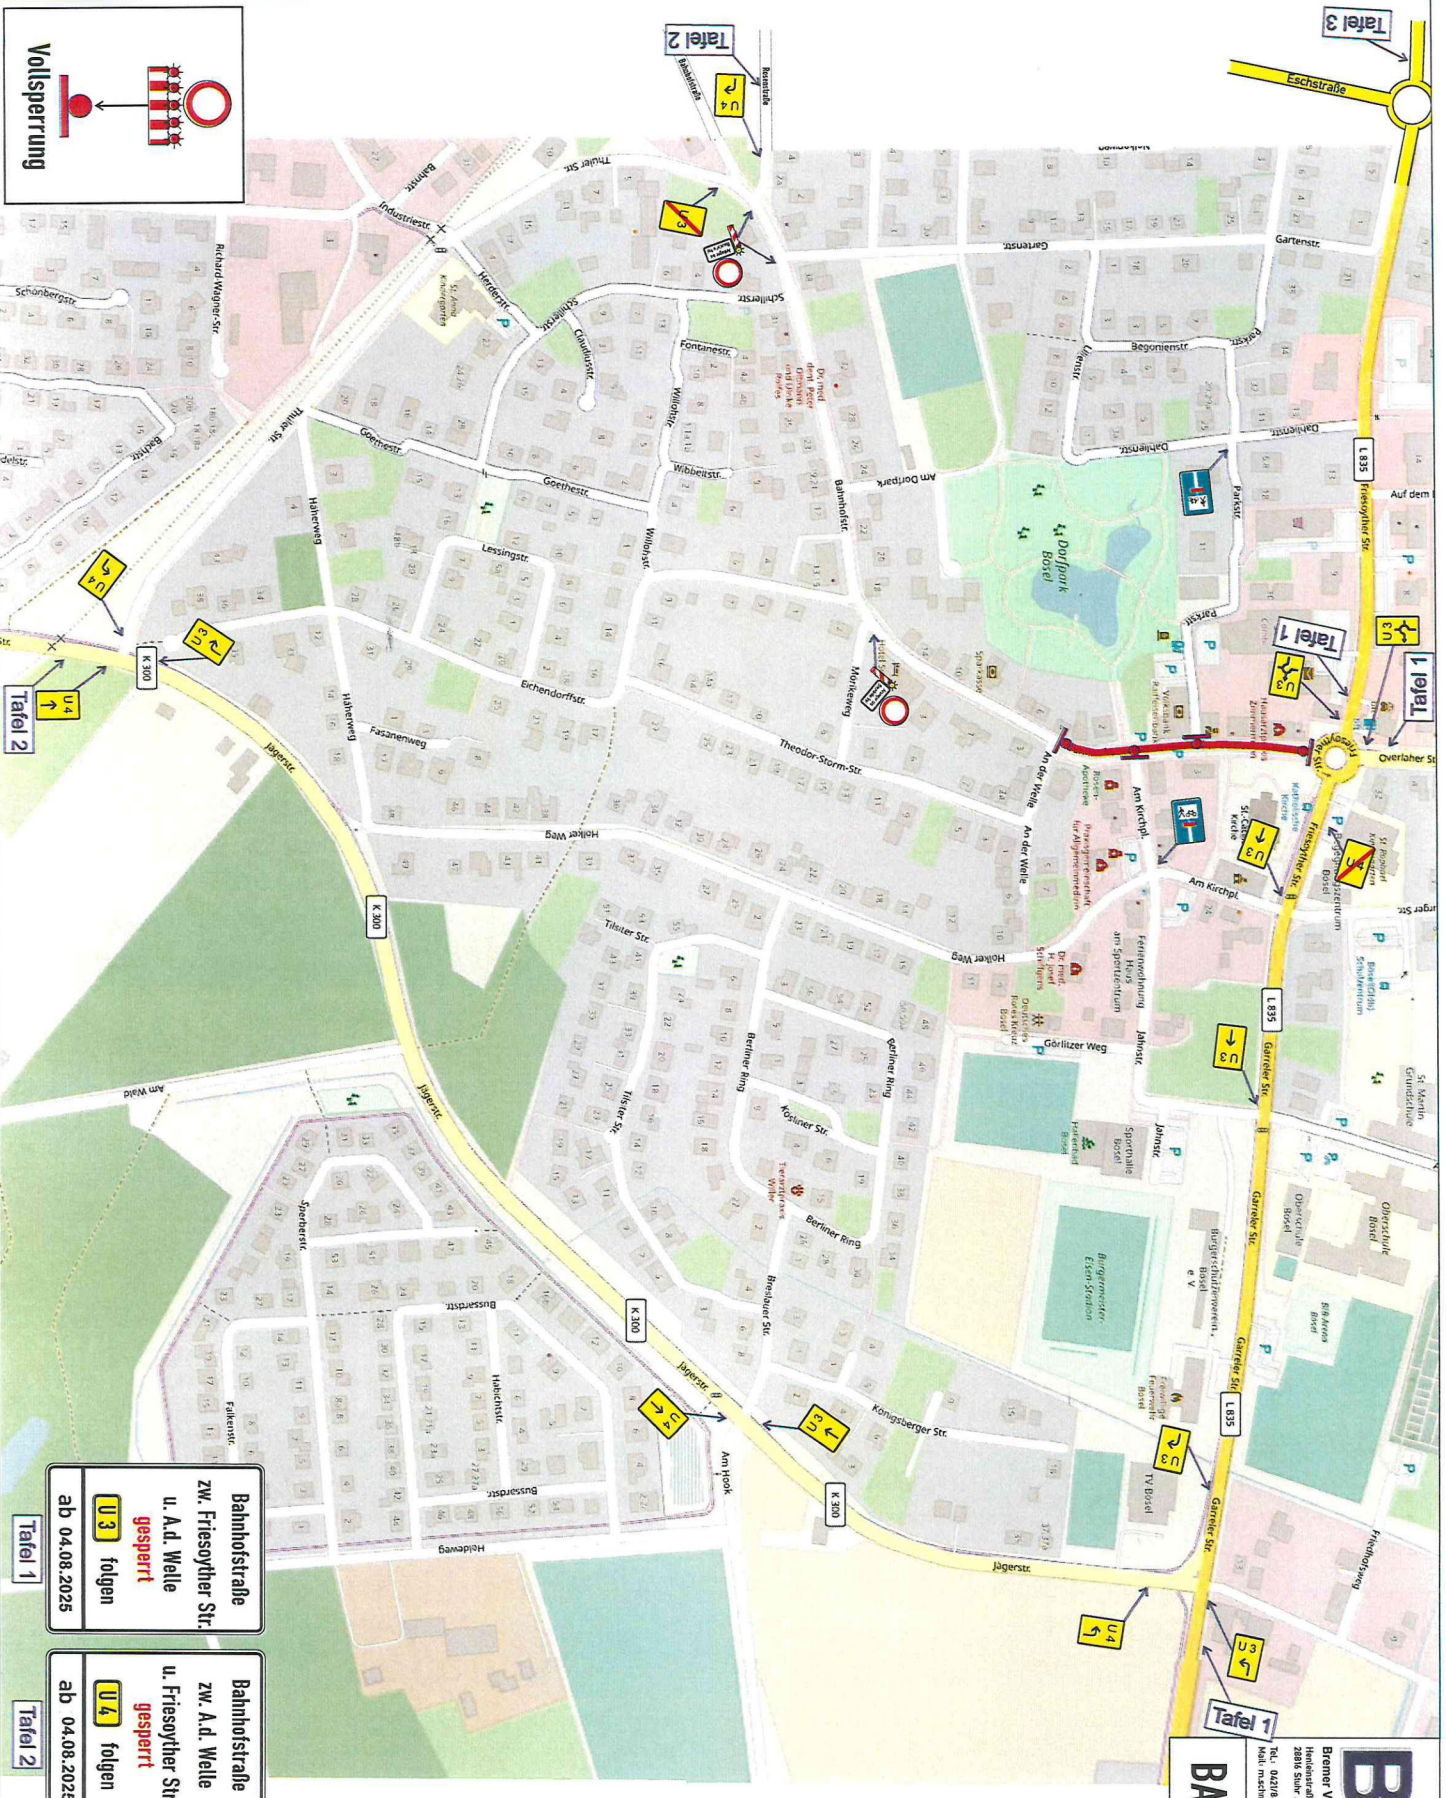

**Bahnhofstraße  
zw. Friesoyther Str.  
u. A.d. Welle  
gesperrt**  
**U3** folgen  
ab 04.08.2025  
**Tafel 1**

**Bahnhofstraße  
zw. A.d. Welle  
u. Friesoyther Str.  
gesperrt**  
**U4** folgen  
ab 04.08.2025  
**Tafel 2**

**Bahnhofstraße  
zw. Friesoyther Str.  
u. A.d. Welle  
gesperrt**  
**U4** folgen  
ab 04.08.2025  
**Tafel 3**

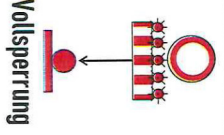





Absicherung mit  
Absperrenkegeln

**BYT**  
Bremer Verkehrstechnik GmbH  
Hafenstraße 20  
20816 Sankt / Bräukum  
Tel.: 0421/8400750  
Mail: machtmann@by-technik.de

**BA 1 Plan 1**

**Tafel 1**