


Ein Projekt der Gemeinde Bösel

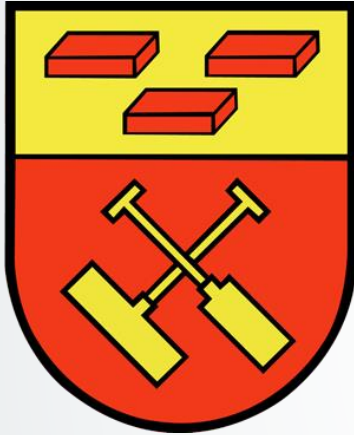


1

Neubau eines Bauhofs

an der Glaßdorfer Straße

Grundstück

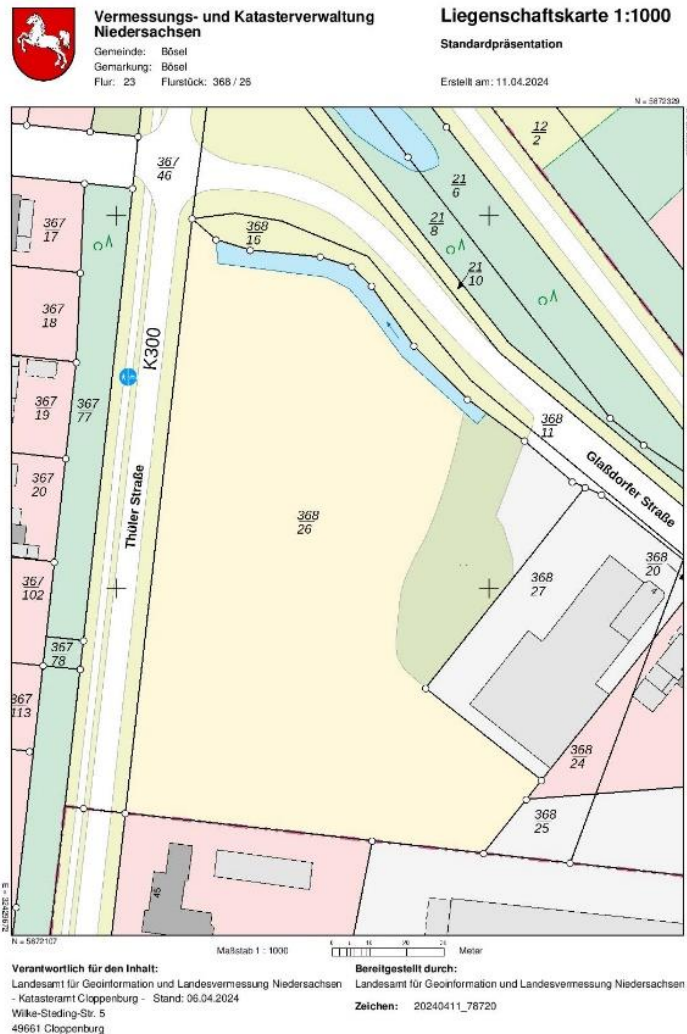


20241017-111346_Umweltkarten


Maßstab: 1:1.000

Stand 27.11.2024

Lageplan

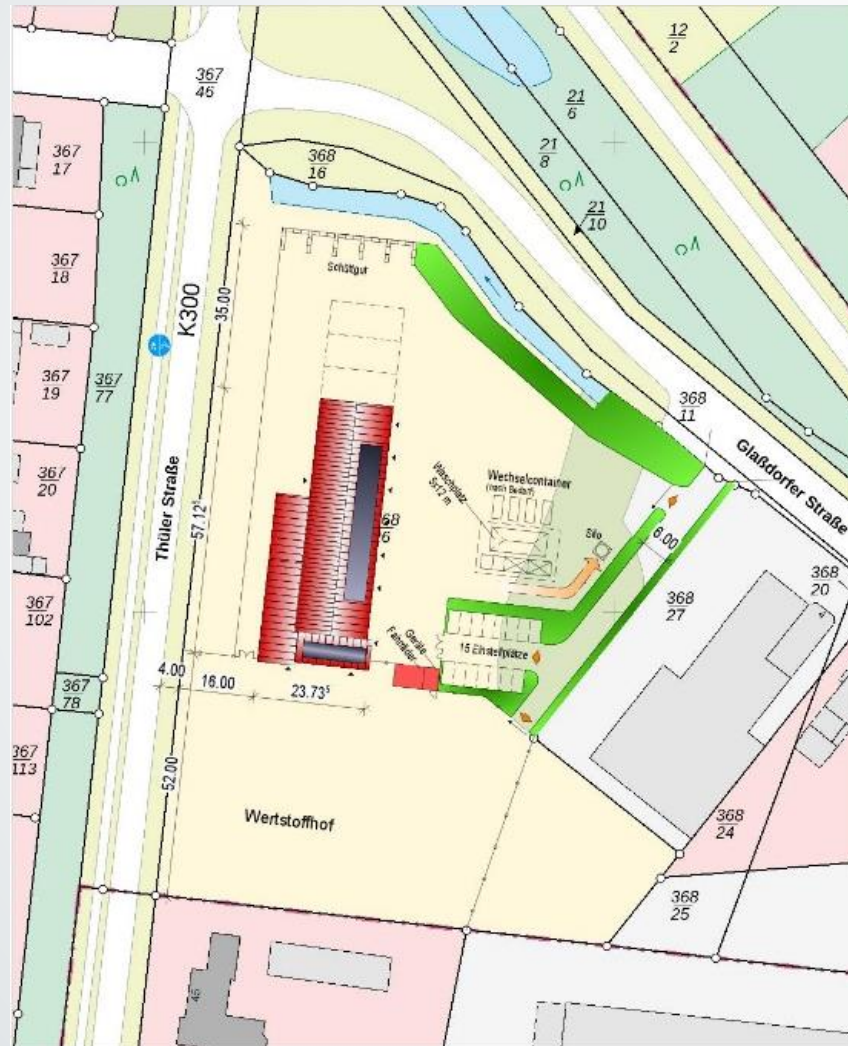


Grundriss

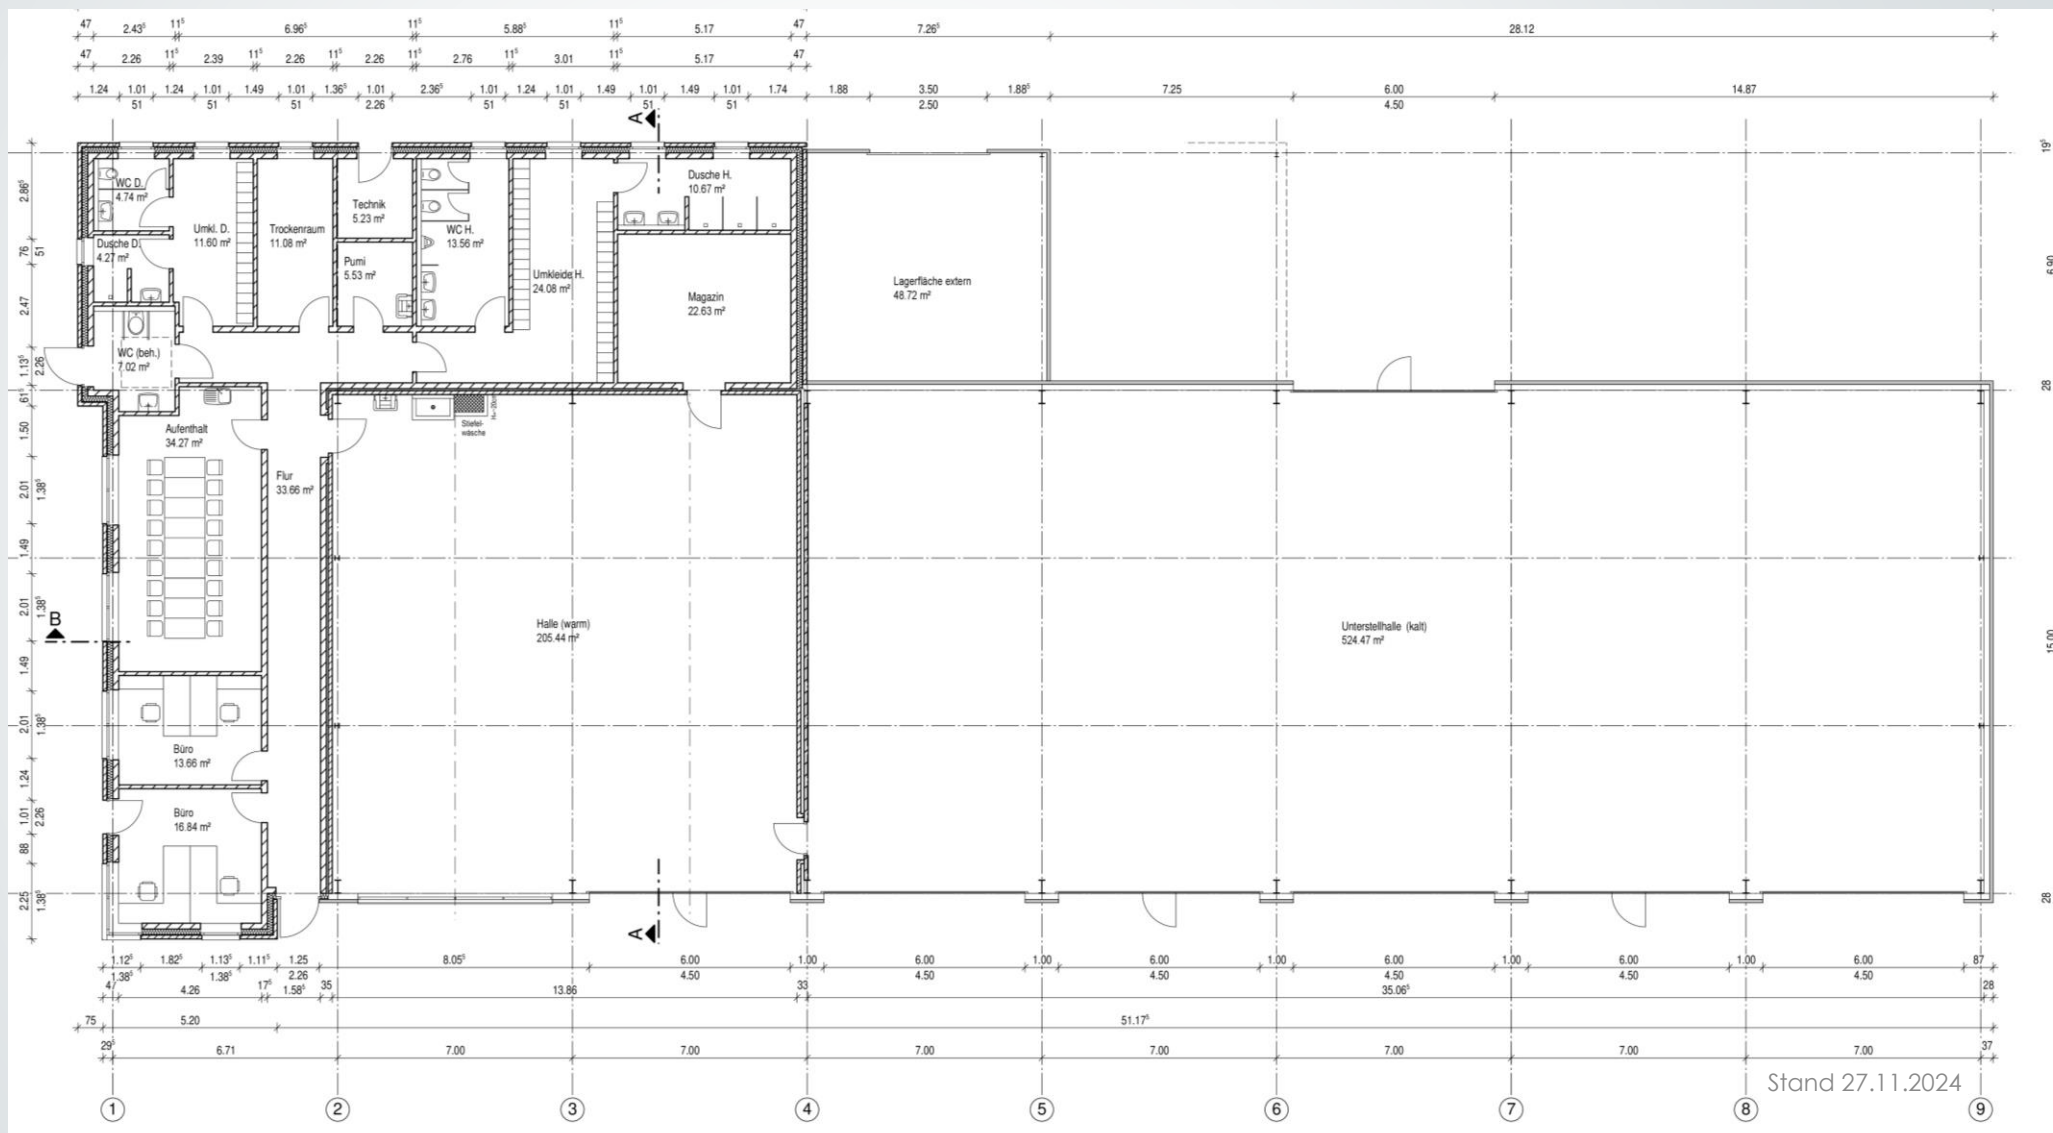


Stand 27.11.2024

Grundriss


Verwaltung und Sozialräume

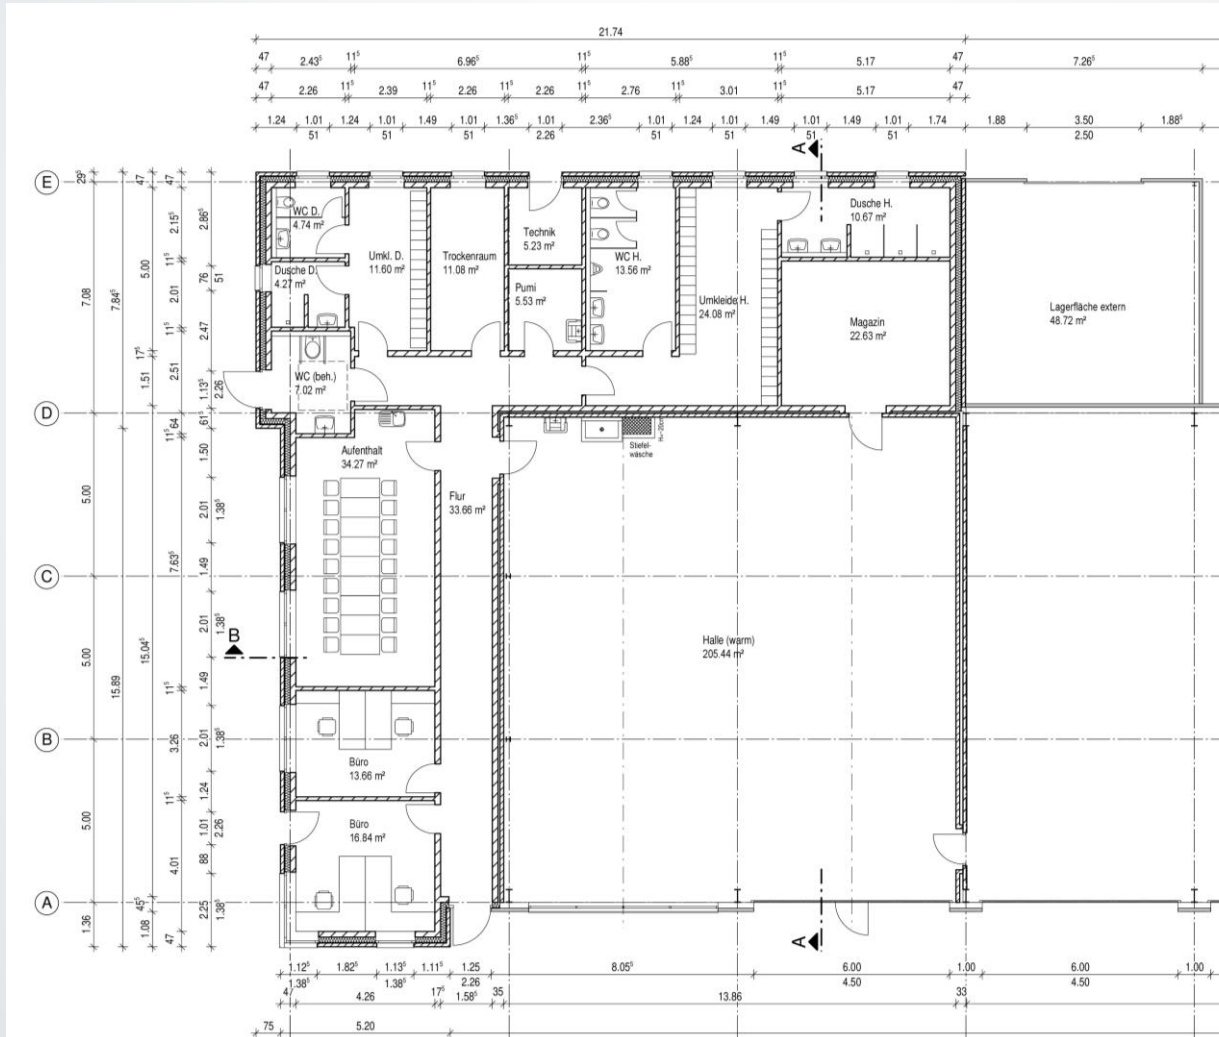


Ansichten / Schnitt A-A

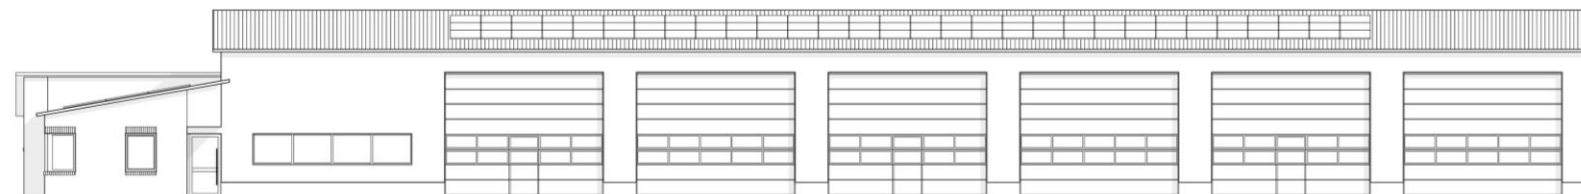

Ansicht von **OSTEN**

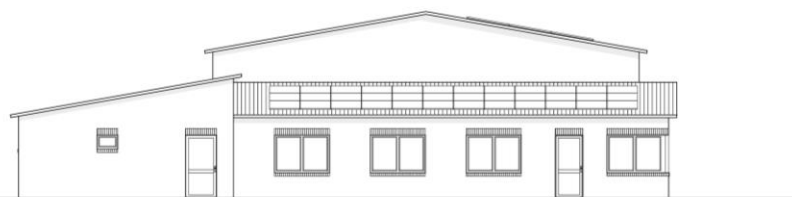

Ansicht von **SÜDEN**

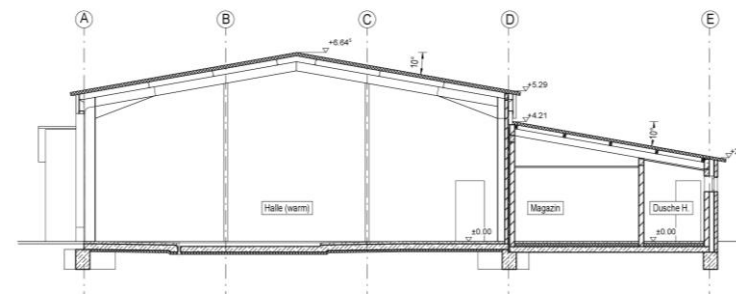

Ansicht von **WESTEN**

Ansichten / Perspektiven

